
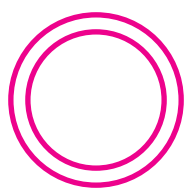


# PLAN ORIENTACYJNY

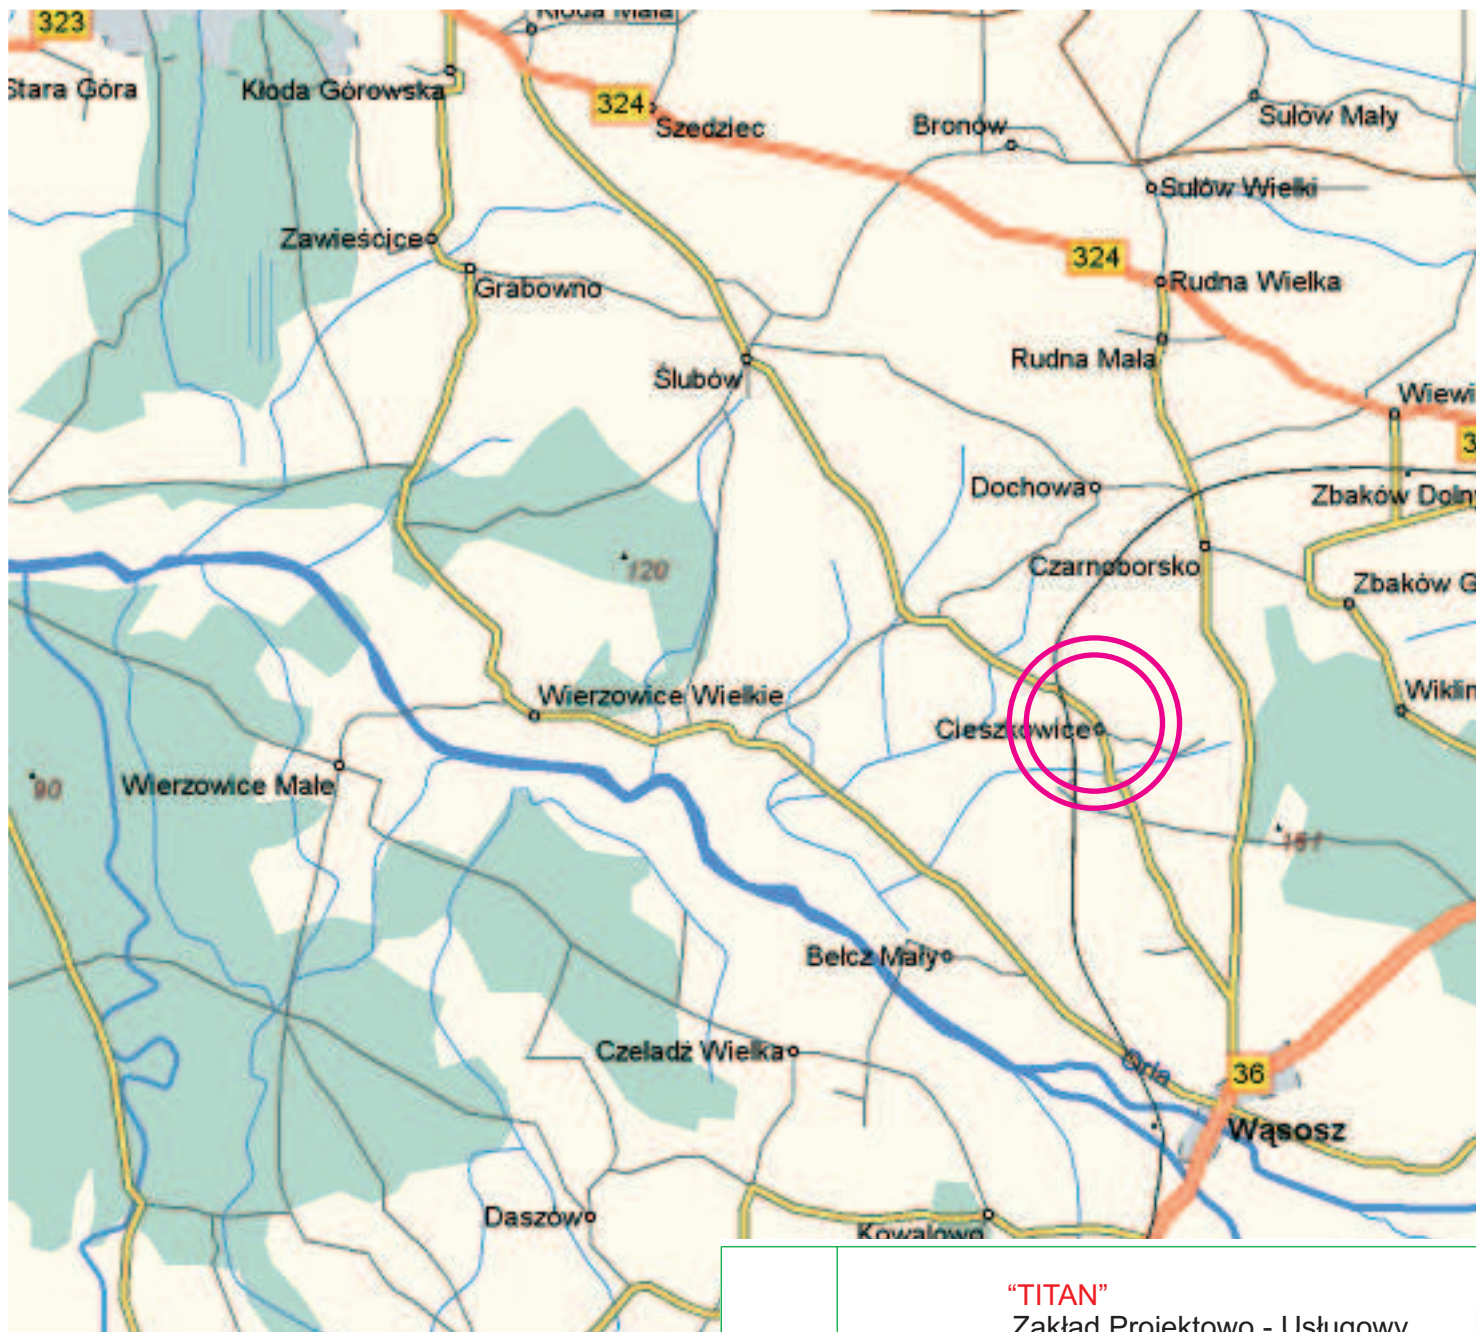

- lokalizacja robót

jednostka projektowa:	<p><b>"TITAN"</b> Zakład Projektowo - Usługowy 64-100 Leszno ul.Rejtana 40/4</p>	
obiekt:	Cieszkowice - droga dojazdowa do gruntów rolnych	
rysunek:	Plan orientacyjny	rys.nr: <b>1</b>
branża:	drogowa	
adres obiektu:	Cieszkowice, gmina Wąsosz	
inwestor:	Gmina Wąsosz Plac Wolności 17, 56 - 210 Wąsosz	data: sierpień 2007
Projektował: mgr inż. Wiesław Furmaniak		